

Gemeinde: Truttikon Ort: Langenmooserstr.
Objekt: NS 0B

Entwurf	Gezeichnet	Datum	Geändert 1	Geändert 2	Plotdatum	Strassenkl.	Masstab	Format
05.12.2024	Schwager	05.12.2024					1:500	A1
EKZ			Projektplan					
Elektrizitätswerke des Kantons Zürich			Plan.-Nr.: CN-20780					

Die Standorte der Kandelaber sind durch die Gemeinde oder Bauleitung abzuklären.
Dieser Plan ist nur für EKZ-Leitungen verbindlich. Alle übrigen Werkleitungen sind bei den zuständigen Ämtern abzuklären.
Für die Sicherheitsvorkehrungen zum Schutze der Leitungen ist der Unternehmer verantwortlich, er haftet für Schäden.

Kandelaber und Leuchten

- Neubau

Versetzen mit
Leuchtenwechsel

Versetzen ohne
Leuchtenwechsel

Leuchten
Ausrichtung
- Mastwechsel

Leuchtenwechsel


Versetzen best.
Leuchte, Mast neu

Abbruch Kandelaber
und Leuchte

Gemäss Leitungsverordnung muss die Lage der
Kabelrohranlage festgehalten werden. EKZ ist
zum Einmessen der Kabelrohranlage
aufzufordern. Aufwände zum nachträglichen
Orten der Leitung werden verrechnet.

Legende - Projekt

- TRASSE/LEITUNGEN
- Kabeltrasse (Tiefbau)
- Kabelenzug MS / NS / OB
- Demontage oder Stilllegung

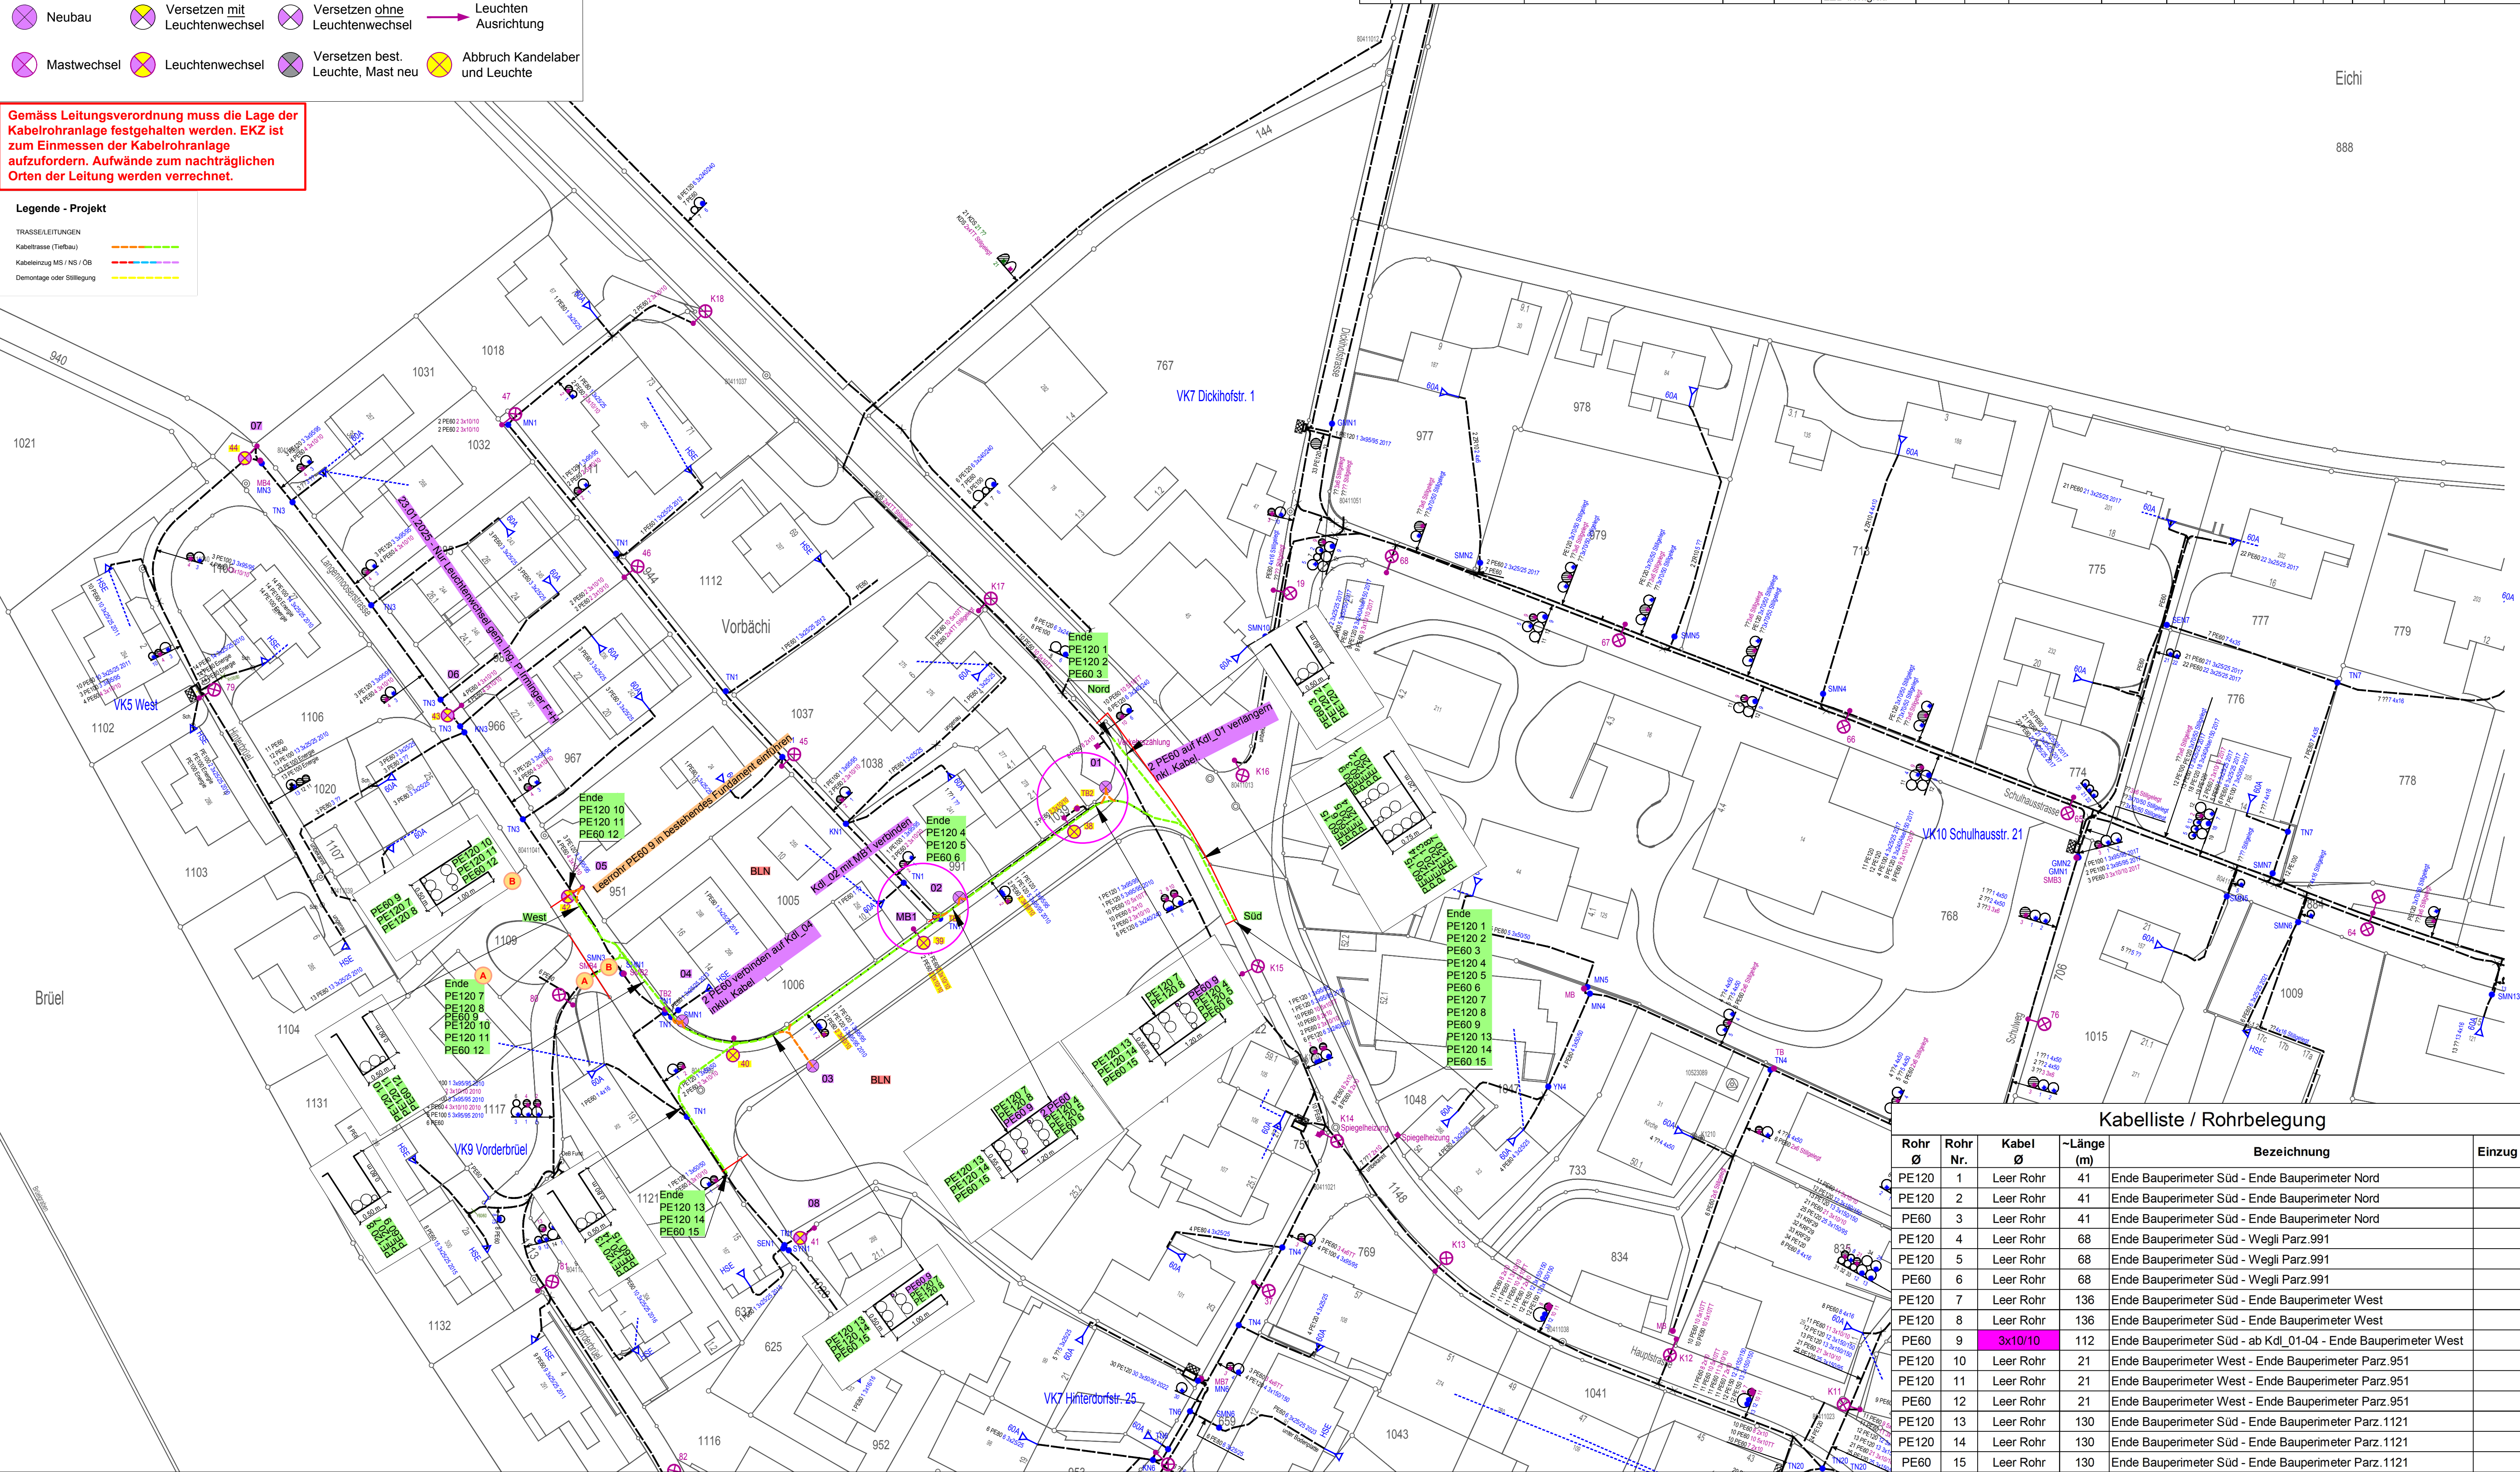

Stückliste - Kandelaber und Leuchten

P-Nr.	L-Nr.	Arbeit	DV-Nr. Standrohr (Roh-Material)	Typ Standrohr	Farbe	DV-Nr. Leuchte	Typ Leuchte	Neigung Leuchte	DV-Nr. Mastfl.	*Mastflansch / Übergangsstück	Belegung ZHAGA- Schnittstelle Steuerung oben (DV-Nr.)	Belegung ZHAGA- Schnittstelle Steuerung unten (DV-Nr.)	Art der Steuerung	Anl.	Eigt.	Str. Kl.	Parameter Steuerung	Bemerkungen
01		Neubau	201 544	Stahlkandelaber 5,0 m konisch, ø60 mm (s)	silbergrau	200 880	Mini-Idium 27 LED lichtgrau	5°	-	-			-	HN	Gde.	P4	-	
02		Neubau	201 544	Stahlkandelaber 5,0 m konisch, ø60 mm (s)	silbergrau	200 880	Mini-Idium 27 LED lichtgrau	5°	-	-			-	HN	Gde.	P4	-	
03		Neubau	201 544	Stahlkandelaber 5,0 m konisch, ø60 mm (s)	silbergrau	200 880	Mini-Idium 27 LED lichtgrau	10°	-	-			-	HN	Gde.	P4	-	
04		Neubau	201 544	Stahlkandelaber 5,0 m konisch, ø60 mm (s)	silbergrau	200 880	Mini-Idium 27 LED lichtgrau	5°	-	-			-	HN	Gde.	P4	-	
05		Leuchtenwechsel				200 880	Mini-Idium 27 LED lichtgrau	0°	-	-			-	HN	Gde.	P4	-	
06		Leuchtenwechsel				200 880	Mini-Idium 27 LED lichtgrau	5°	-	-			-	HN	Gde.	P4	-	
07		Leuchtenwechsel				200 880	Mini-Idium 27 LED lichtgrau	5°	-	-			-	HN	Gde.	P4	-	
08		Leuchtenwechsel				200 879	Mini-Idium 16 LED lichtgrau	0°	-	-			-	HN	Gde.	P5	-	

Kabelliste / Rohrbelegung

Rohr Ø	Rohr Nr.	Kabel Ø	~Länge (m)	Bezeichnung	Einzug
PE120	1	Leer Rohr	41	Ende Bauperimeter Süd - Ende Bauperimeter Nord	
PE120	2	Leer Rohr	41	Ende Bauperimeter Süd - Ende Bauperimeter Nord	
PE60	3	Leer Rohr	41	Ende Bauperimeter Süd - Ende Bauperimeter Nord	
PE120	4	Leer Rohr	68	Ende Bauperimeter Süd - Wegli Parz.991	
PE120	5	Leer Rohr	68	Ende Bauperimeter Süd - Wegli Parz.991	
PE60	6	Leer Rohr	68	Ende Bauperimeter Süd - Wegli Parz.991	
PE120	7	Leer Rohr	136	Ende Bauperimeter Süd - Ende Bauperimeter West	
PE120	8	Leer Rohr	136	Ende Bauperimeter Süd - Ende Bauperimeter West	
PE60	9	3x10/10	112	Ende Bauperimeter Süd - ab Kdl_01-04 - Ende Bauperimeter West	
PE120	10	Leer Rohr	21	Ende Bauperimeter West - Ende Bauperimeter Parz.951	
PE120	11	Leer Rohr	21	Ende Bauperimeter West - Ende Bauperimeter Parz.951	
PE60	12	Leer Rohr	21	Ende Bauperimeter West - Ende Bauperimeter Parz.951	
PE120	13	Leer Rohr	130	Ende Bauperimeter Süd - Ende Bauperimeter Parz.1121	
PE120	14	Leer Rohr	130	Ende Bauperimeter Süd - Ende Bauperimeter Parz.1121	
PE60	15	Leer Rohr	130	Ende Bauperimeter Süd - Ende Bauperimeter Parz.1121	